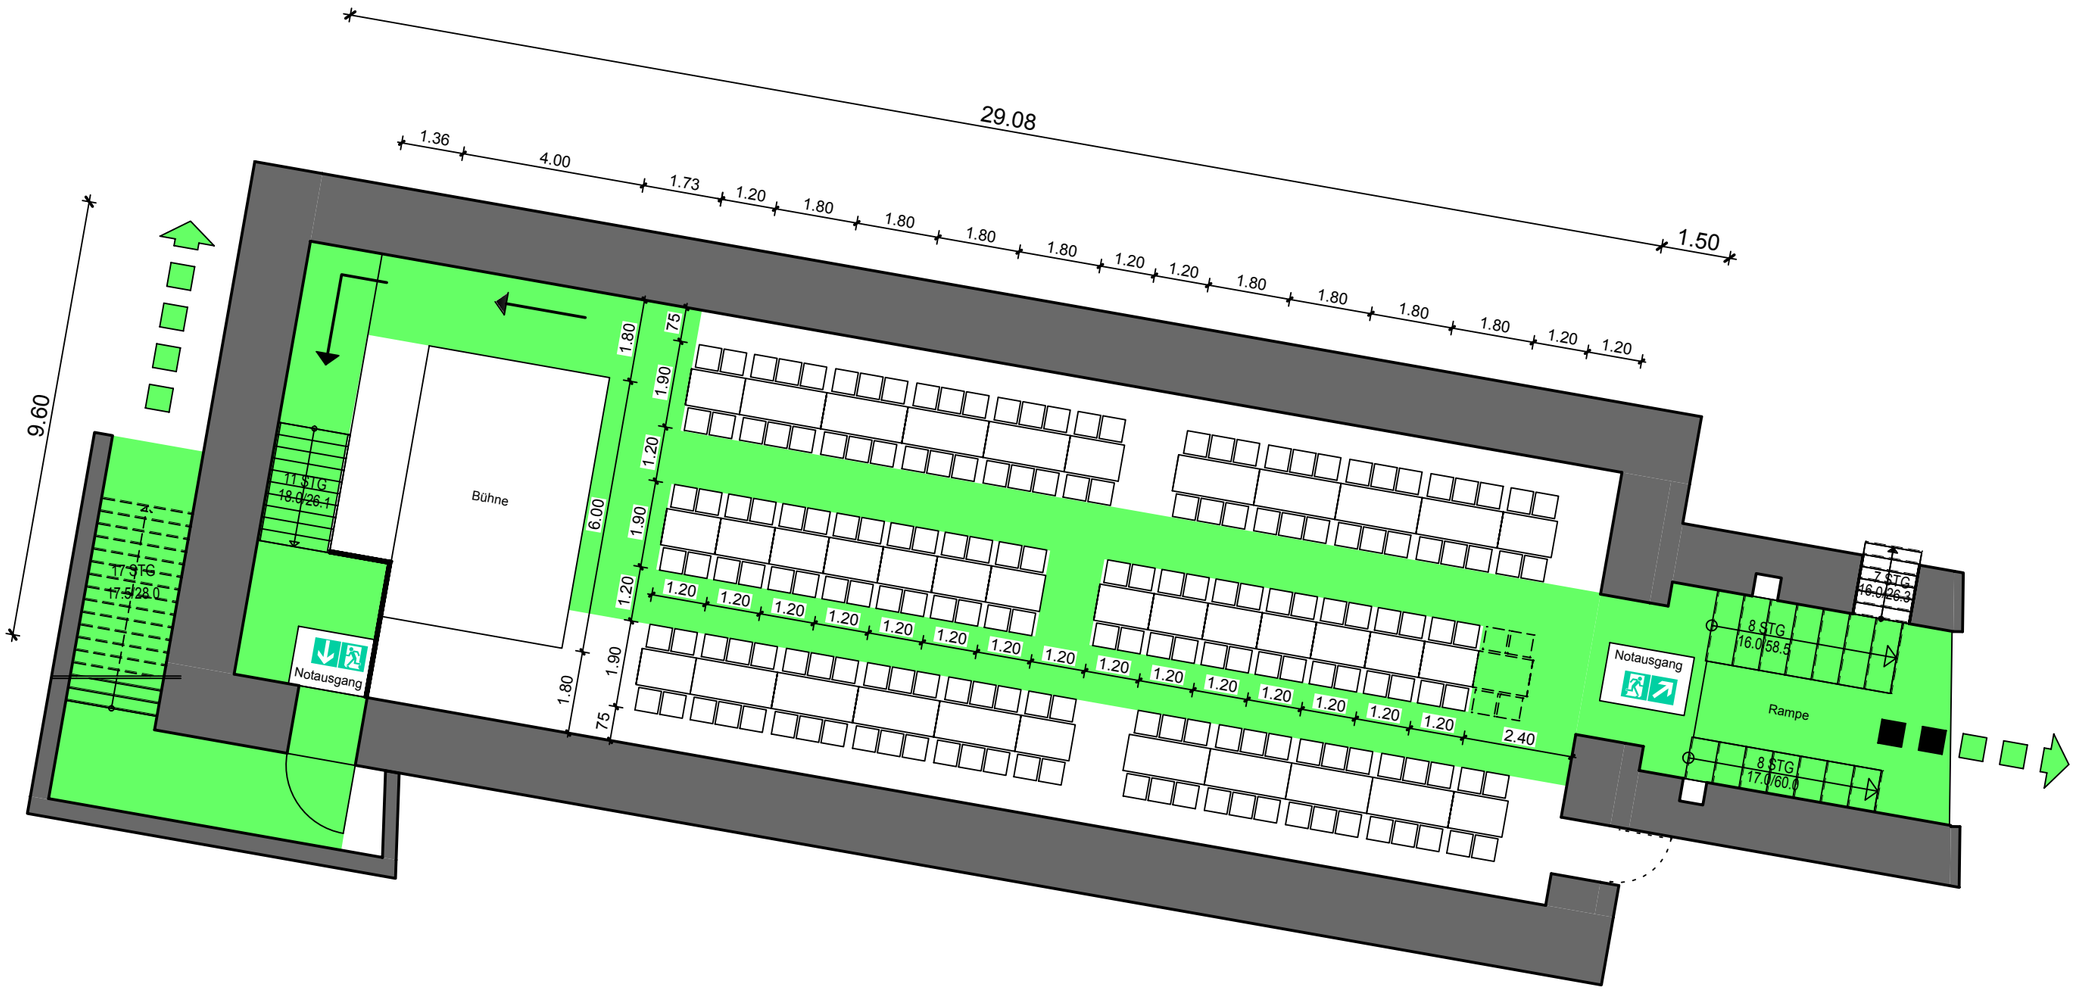


20 4er Tische

16 6er Tische

176 Stühle

**Legende:**

Fluchtweg

| | | |
|---|---|---|
| Stadt Waiblingen<br>Fachbereich Hochbau- Gebäudemanagment<br>Abteilung Hochbau<br>Lange Str. 45<br>71332 Waiblingen | Projekt:<br><br>Rathaus Waiblingen<br>Kurze Str. 33<br>71332 Waiblingen | Maßstab<br>1:125 |
| Datum<br>15.12.2009 | Plan<br>Betischungs- / Bestuhlungsplan für 36 Tische / 176 Stühle - Vorschlag A | |

H/B = 297 / 420 (0.12m²)

Allplan 2008