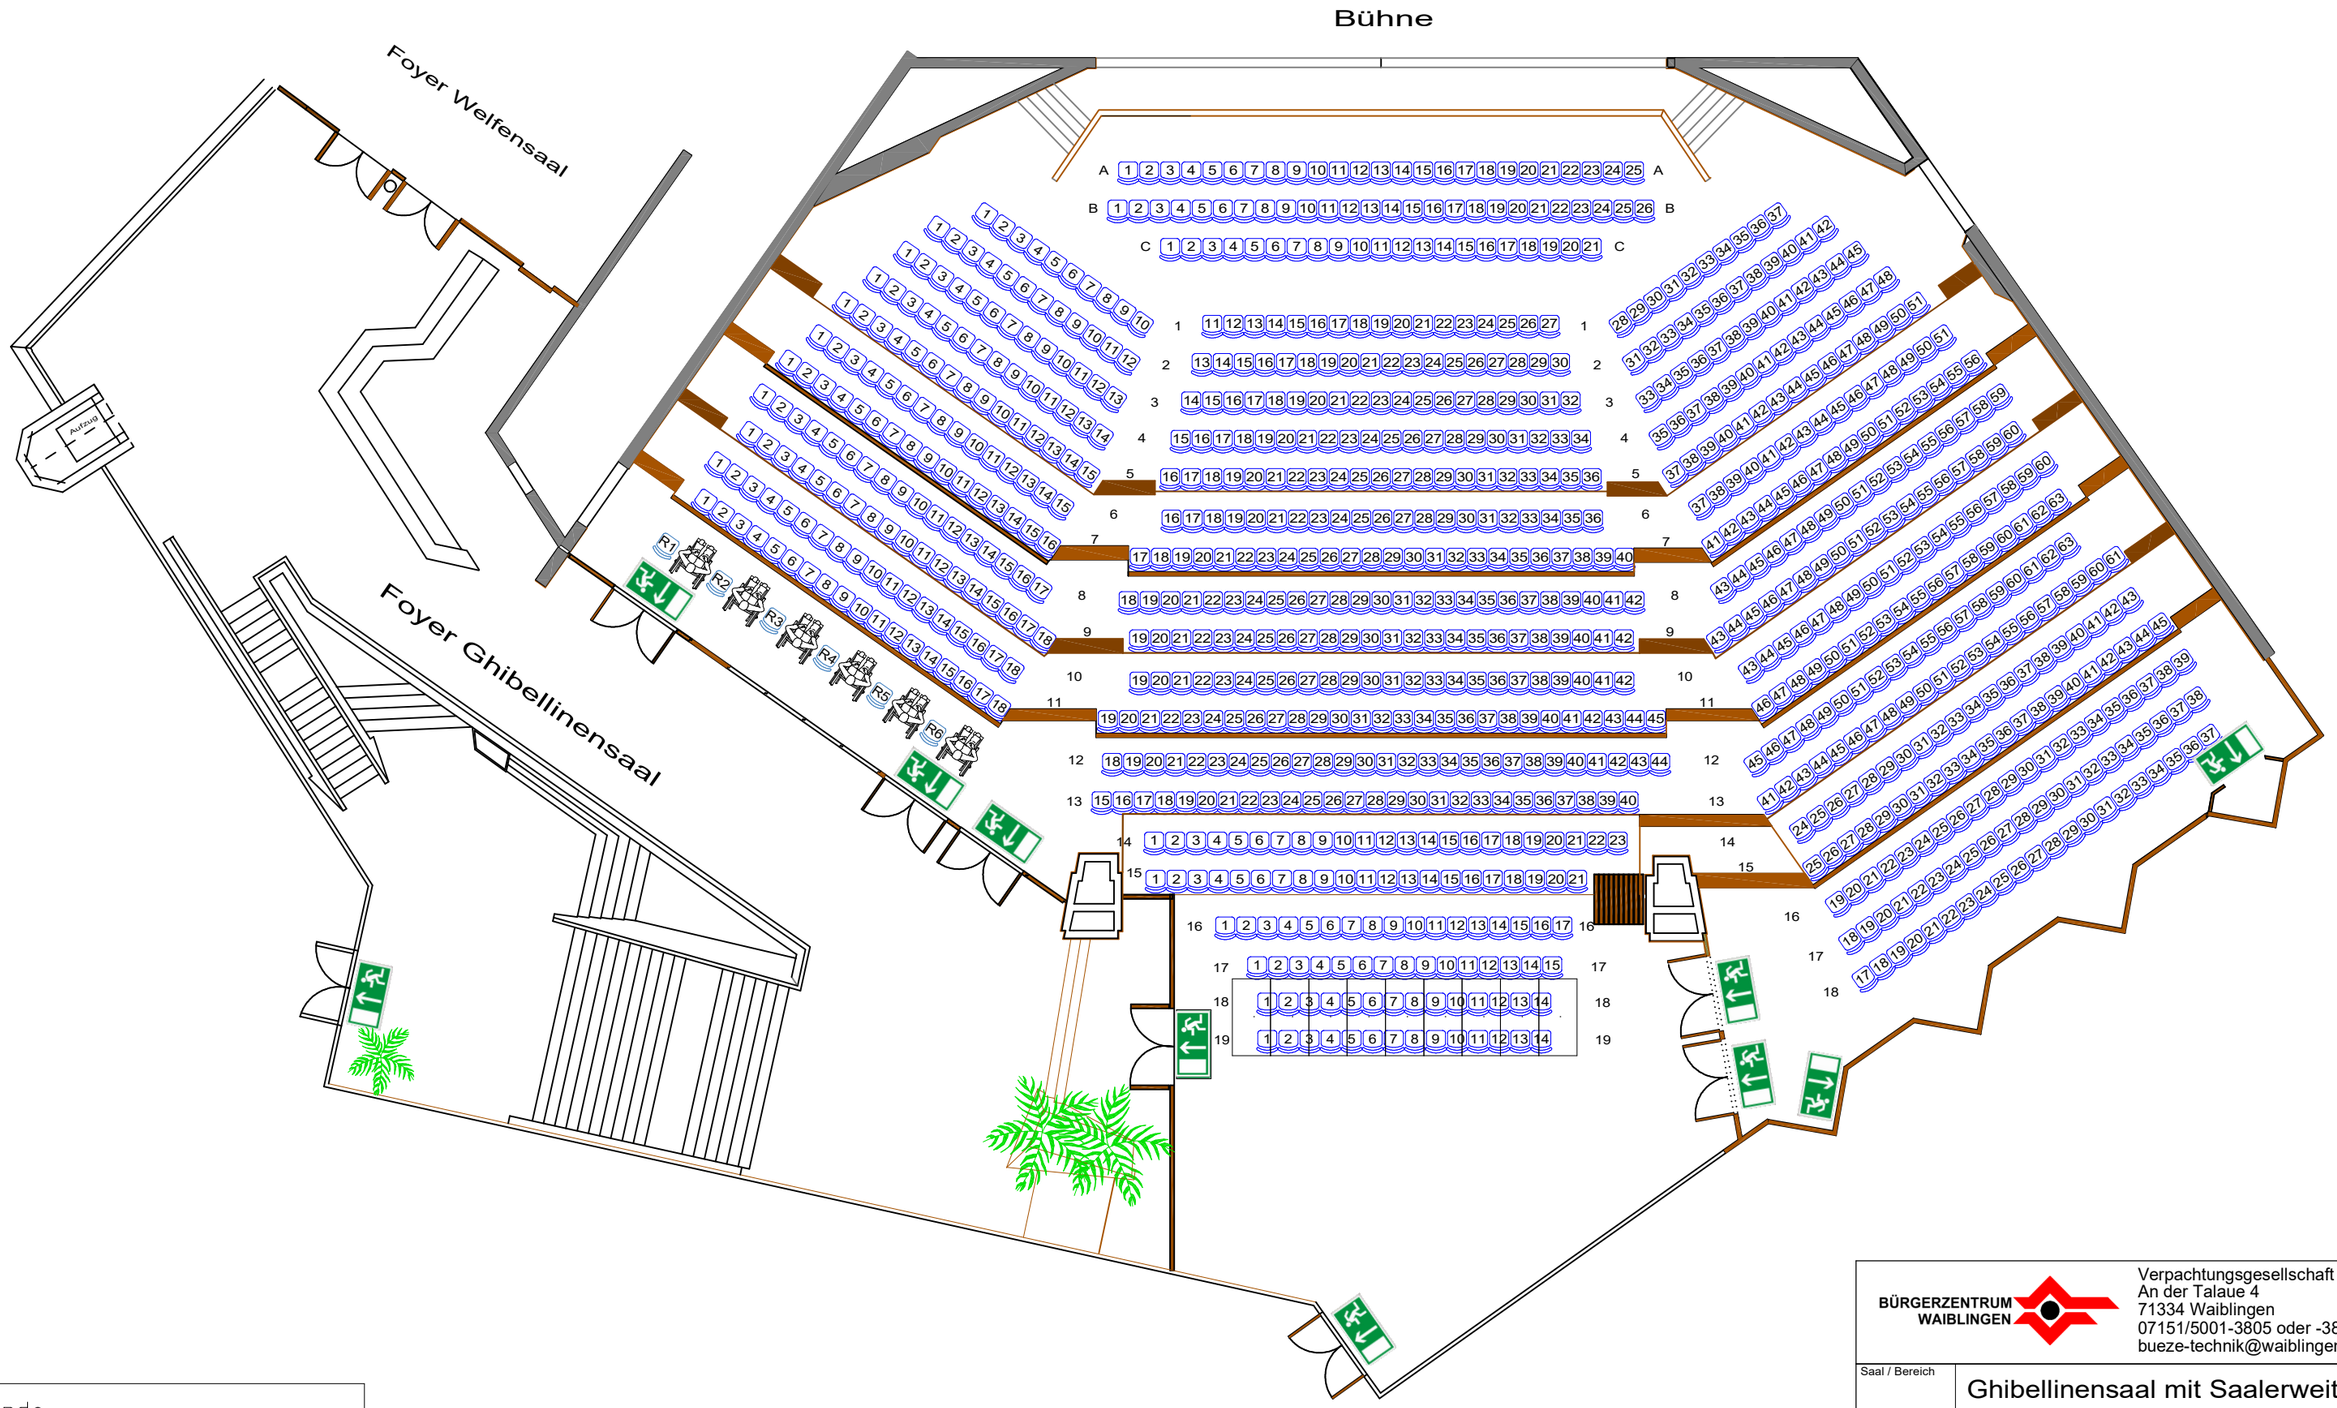


Legende		
Stuhl	945	
Rollstuhl mit Begleitperson	6	
Podest 2x1m	9	

BÜRGERZENTRUM WAIBLINGEN

Verpachtungsgesellschaft mbH
An der Talaue 4
71334 Waiblingen
07151/5001-3805 oder -3800
bueze-technik@waiblingen.de

Saal / Bereich	Ghibellinensaal mit Saalerweiterung		
Titel	Reihenbestuhlung		
Info	.		Plan-Nr. R02
gezeichnet am 07.02.15	Name O.Kordick	Maßstab 1 : 160	Personenzahl 957
geändert am 19.02.25	Name J.Sittart	Blattformat DIN A3	