


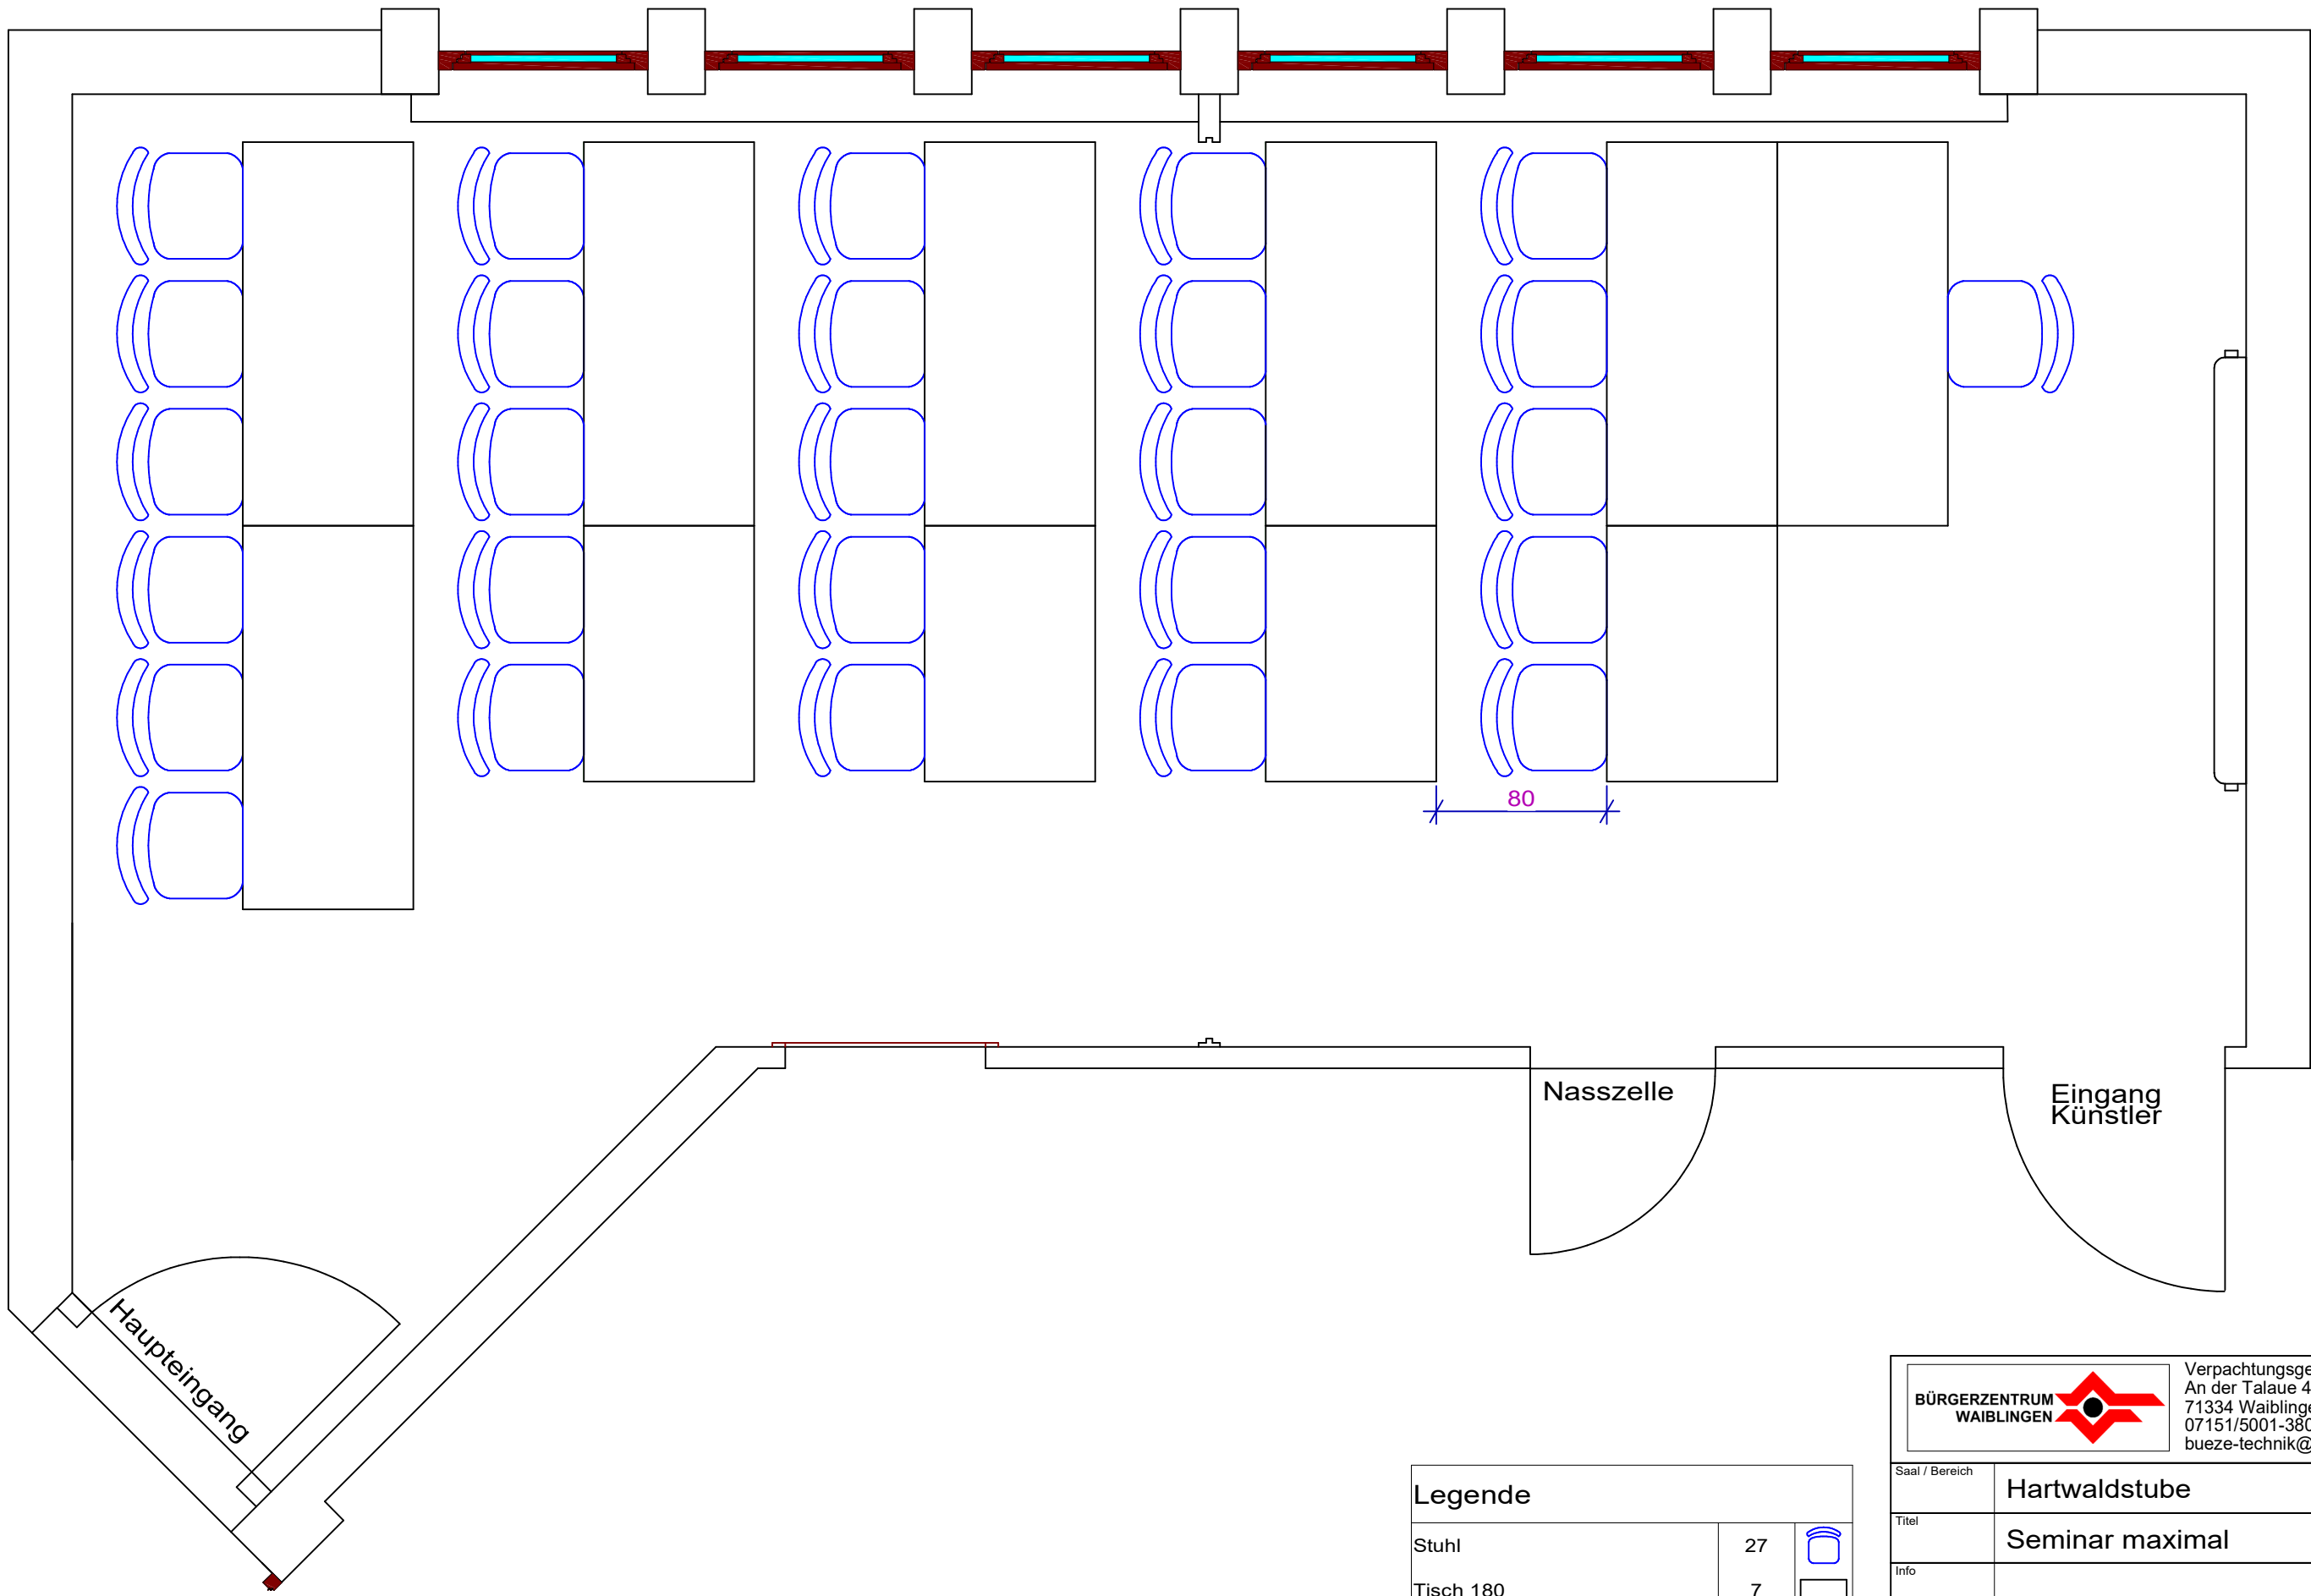

Haupteingang

Nasszelle

Eingang Künstler

Legende		
Stuhl	27	
Tisch 180	7	
Tisch 120	4	

BÜRGERZENTRUM
WAIBLINGEN



Verpachtungsgesellschaft mbH
An der Talaue 4
71334 Waiblingen
07151/5001-3805 oder -3800
bueze-technik@waiblingen.de

Saal / Bereich	Hartwaldstube		
Titel	Seminar maximal		
Info	.		Plan-Nr. S01
gezeichnet am 26.03.25	Name J.Sittart	Maßstab 1 : 30	Personenzahl 26
geändert am .	Name .	Blattformat DIN A3	