


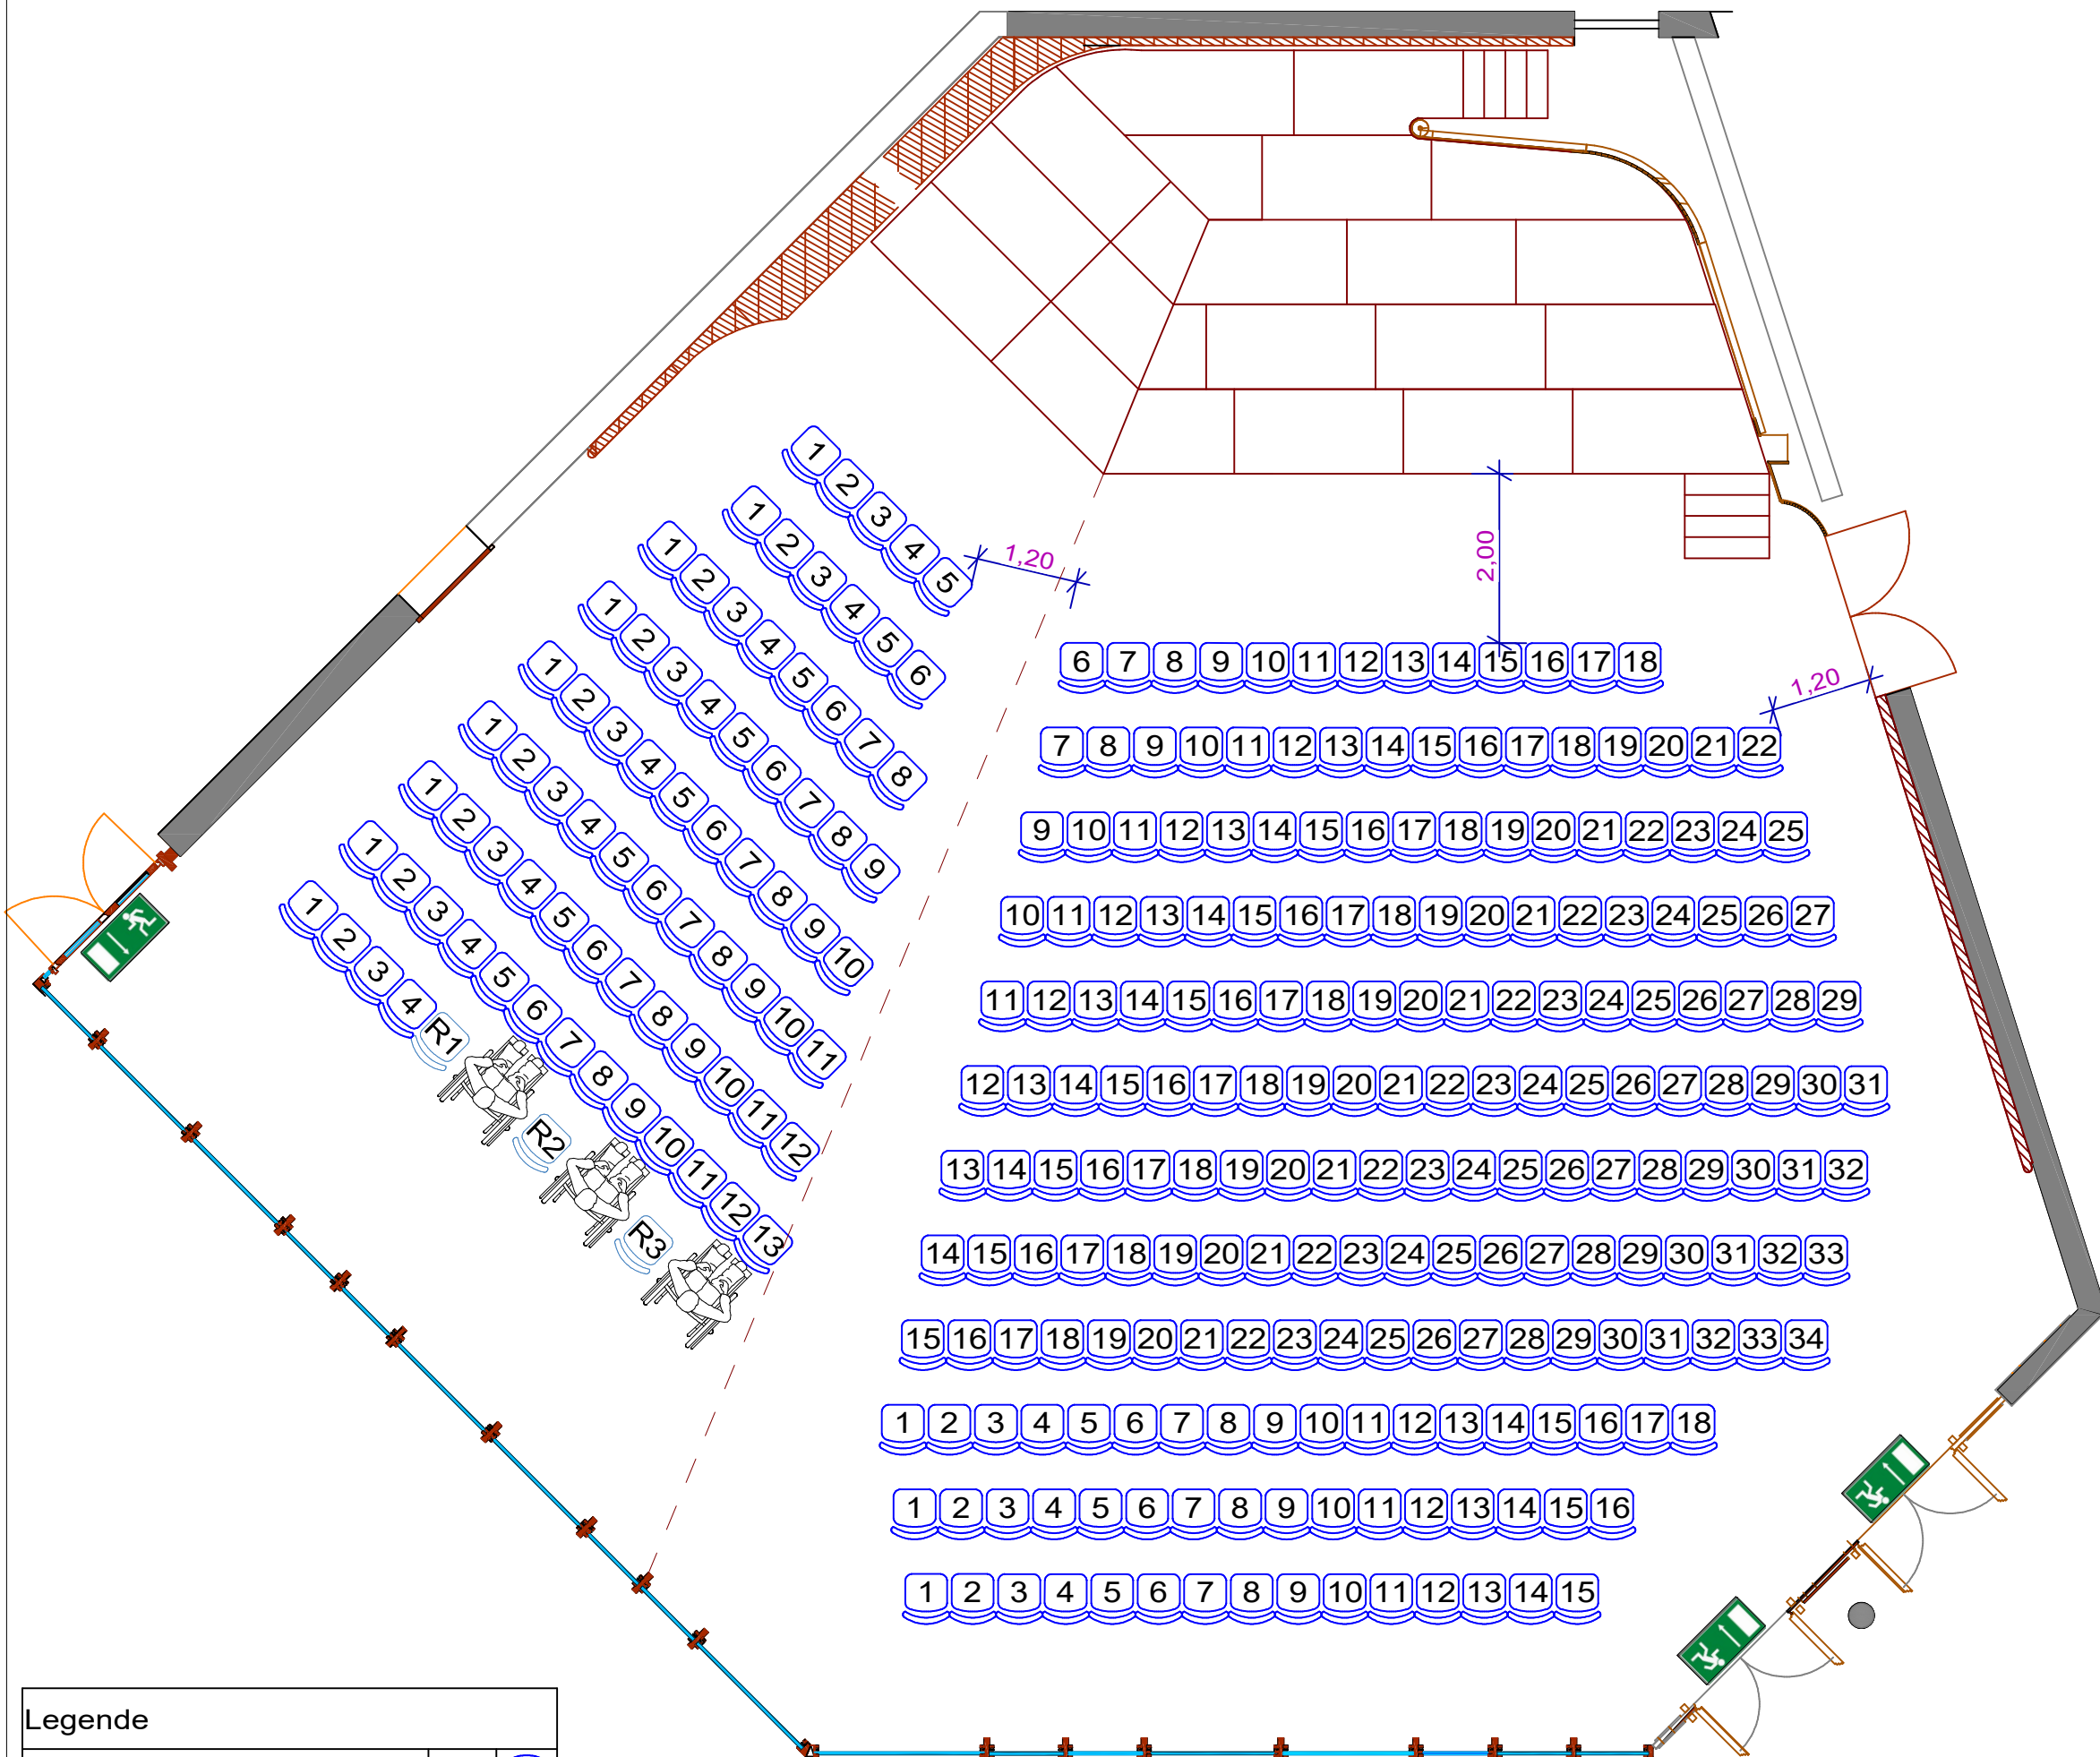

Legende		
Stuhl	290	
Rollstuhl mit Begleitperson	3	

BÜRGERZENTRUM WAIBLINGEN Verpachtungsgesellschaft mbH An der Talaue 4 71334 Waiblingen 07151/5001-3805 oder -3800 bueze-technik@waiblingen.de			
Saal / Bereich	Welfensaal		
Titel	Reihenbestuhlung		
Info	.		Plan-Nr. R02
gezeichnet am	Name J.Sittart	Maßstab 1 : 80	Personenzahl 296
geändert am	Name .	Blattformat DIN A3	